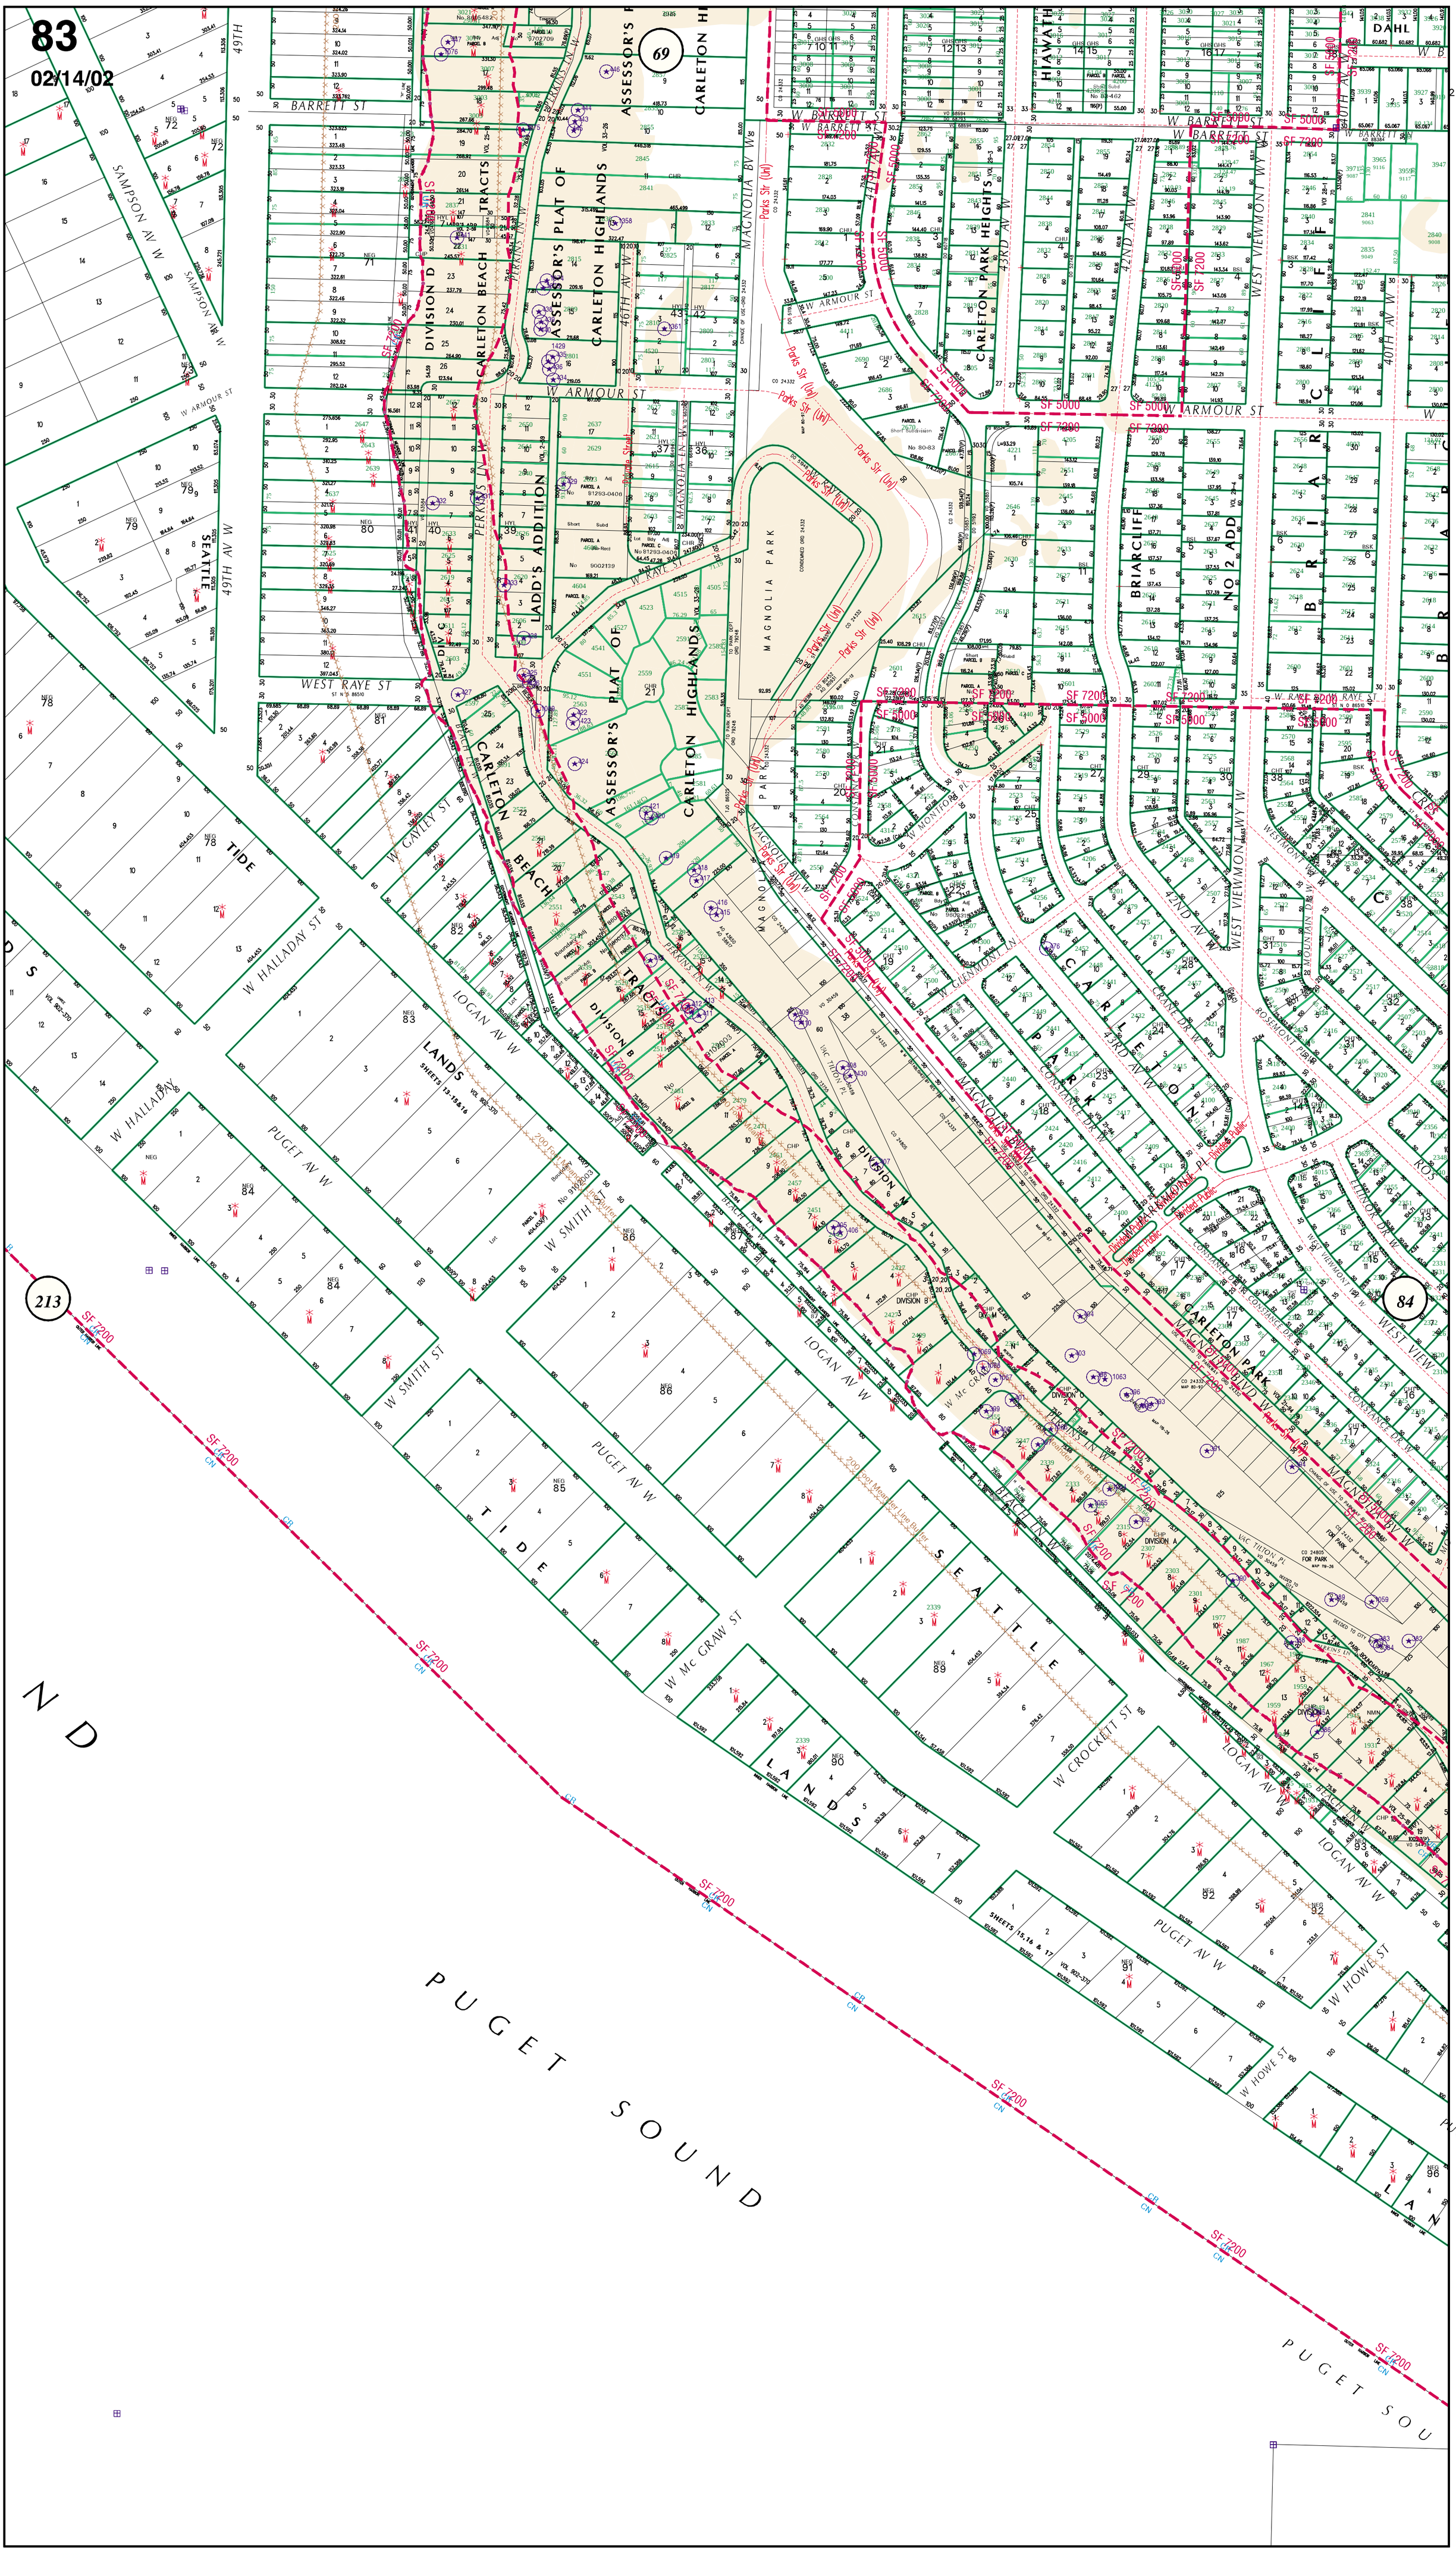
83
02/14/02
SAMPSON AV W
49TH AV W
W ARMOUR ST
W BARRETT ST
W RAYE ST
W GAYLEY ST
W HALLADAY ST
W SMITH ST
W Mc GRAW ST
W CROCKETT ST
W HOWE ST
PUGET AV W
LOGAN AV W
PERKINS LN W
MAGNOLIA BV W
MAGNOLIA PARK
CARLETON HIGHLANDS
ASSESSOR'S PLAT OF
CARLETON BEACH TRACTS
LADD'S ADDITION
CARLETON PARK HEIGHTS
WEST VIEWMONT WY W
42ND AV W
43RD AV W
40TH AV W
CARLETON PARK
CONSTANCE DR W
WEST VIEW
TIDE
SEATTLE
LANDS
PUGET SOUND
213
84