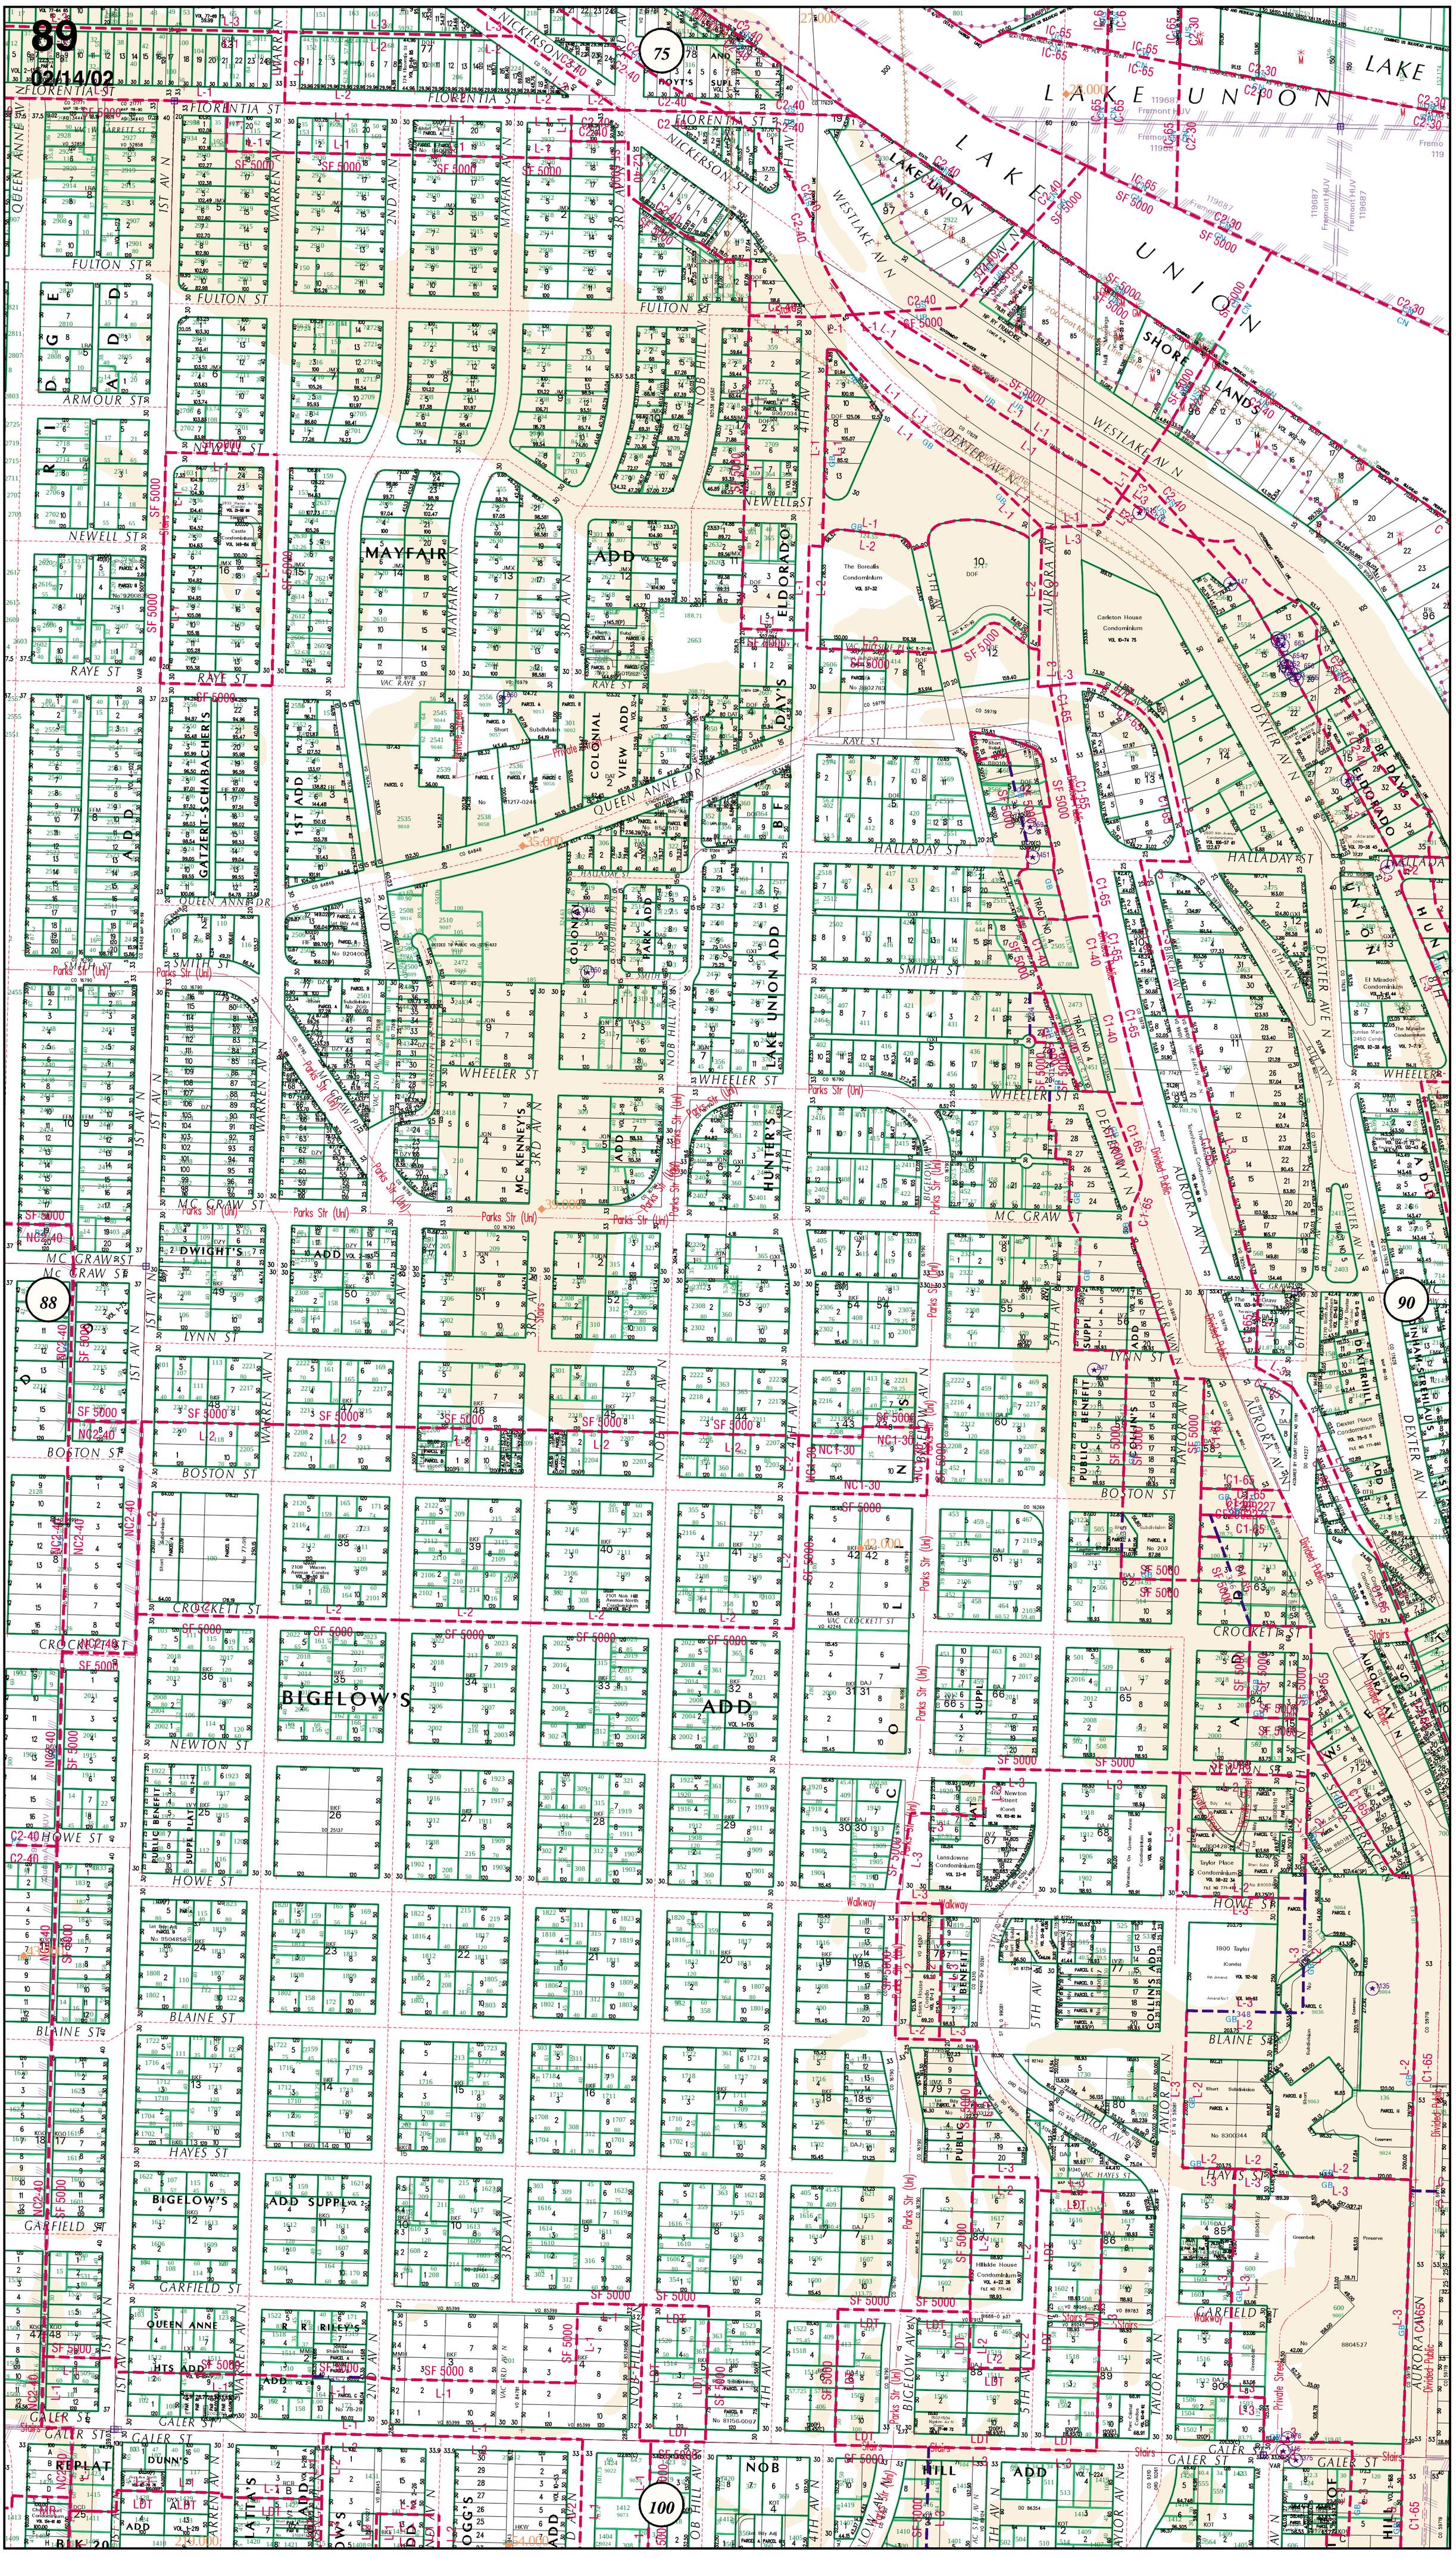
89
02/14/02
LAKE UNION
LAKE UNION
SHORE LANDS
MAYFAIR ADD
ELDORADO
COLONIAL VIEW ADD
LAKE UNION ADD
HUNTER'S
MC KENNEY'S
DWIGHT'S ADD
BIGELOW'S ADD
BIGELOW'S ADD SUPPL
QUEEN ANNE
HTS ADD
R R RILEY'S ADD
NOB HILL ADD
FLORENTIA ST
FULTON ST
ARMOUR ST
NEWELL ST
RAYE ST
QUEEN ANNE DR
SMITH ST
WHEELER ST
MC GRAW ST
LYNN ST
BOSTON ST
CROCKETT ST
NEWTON ST
HOWE ST
BLAINE ST
HAYES ST
GARFIELD ST
GALER ST
HALLADAY ST
DEXTER AV N
AURORA AV N
WESTLAKE AV N
NICKERSON ST
NOB HILL AV N
1ST AV N
2ND AV N
3RD AV N
4TH AV N
5TH AV N
6TH AV N
TAYLOR AV N
BIGELOW AV N
Parks Str (Unl)
Walkway
Stairs
Divided Public
Private Street
75
88
90
100