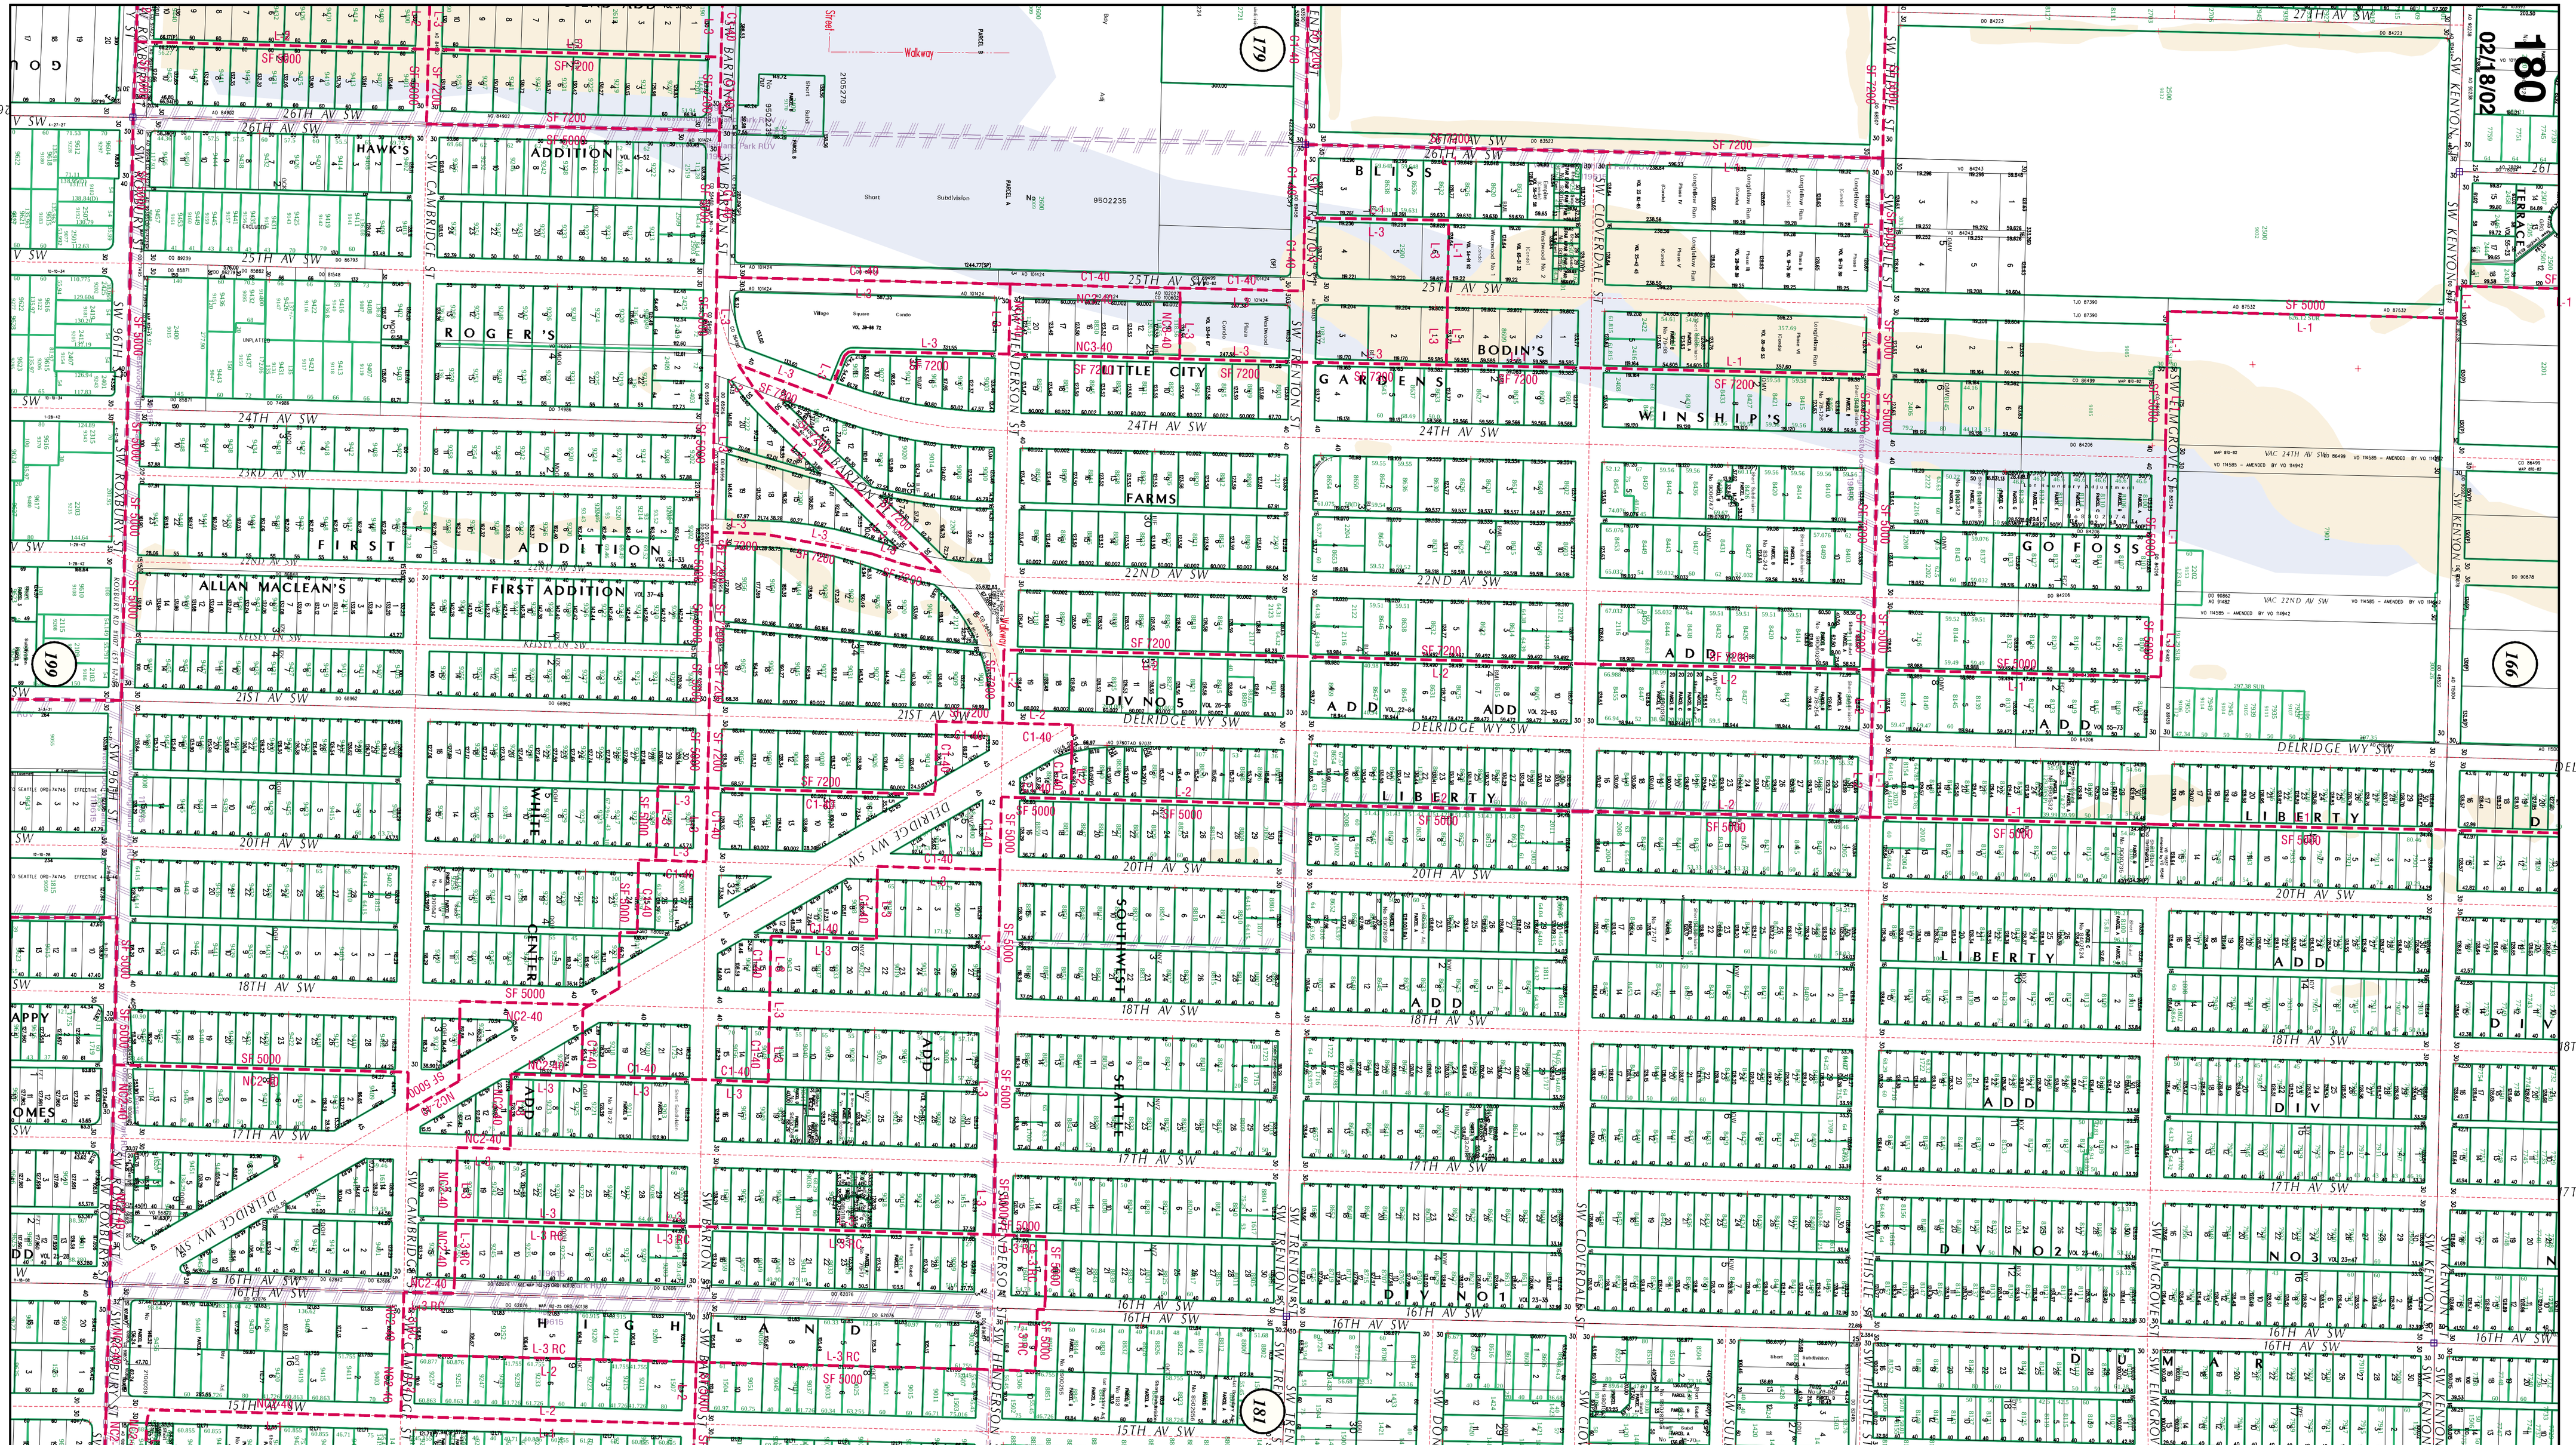
180
02/18/02
HAWK'S ADDITION
ROGER'S
FIRST ADDITION
ALLAN MACLEAN'S FIRST ADDITION
WHITE CENTER
HIGHLAND
LITTLE CITY
FARMS
DIV NO 5
SOUTHWEST ADD
SEATTLE ADD
BLISS
BODIN'S GARDENS
WINSHIP'S
DIV NO 1
LIBERTY ADD
GOFOSS ADD
DIV NO 2
DIV NO 3
SW BARTON ST
SW CAMBRIDGE ST
SW ROXBURY ST
SW TRENTON ST
SW CLOVERDALE ST
SW PUGET ST
SW ELMGROVE ST
SW KENYON ST
DELRIDGE WY SW
26TH AV SW
25TH AV SW
24TH AV SW
23RD AV SW
22ND AV SW
21ST AV SW
20TH AV SW
18TH AV SW
17TH AV SW
16TH AV SW
15TH AV SW
27TH AV SW
VAC 24TH AV SW
VAC 22ND AV SW
179
166
199
181